


Umluft mit Gitterblende für Sockelleiste  
**benthaus Kristall**

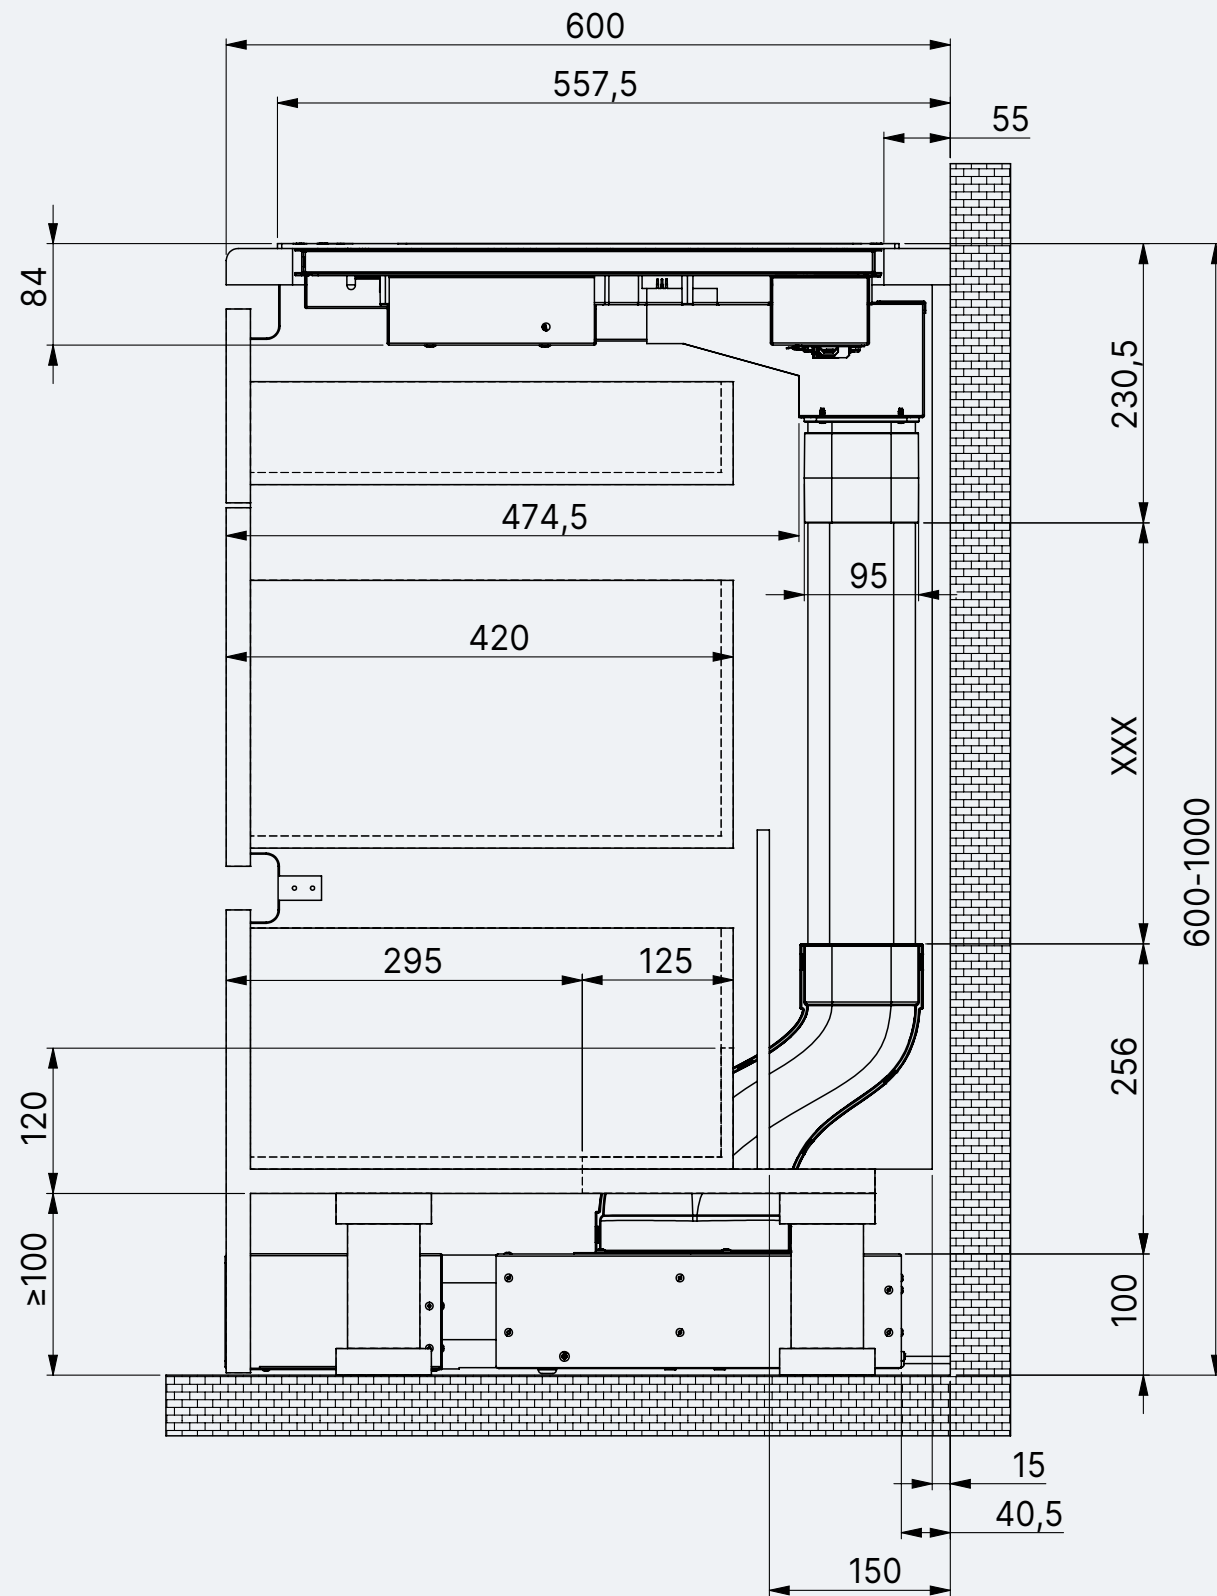

**Produktinformation**

Durch die besonders flache Abluftführung bietet Dir unser Muldenlüfter die Möglichkeit den Stauraum unter dem Kochfeld weiterhin als Schublade nutzen zu können. Somit gewinnst Du mehr Stauraum in deiner Küche ohne Platz auf dem Kochfeld einbüßen zu müssen.

**Hinweis**

Die unterste Schublade kannentweder auf das Maß 295 mm gekürzt werden oder eine zentrierte Aussparung mit der Breite 235 mm, Höhe 120 mm und Tiefe 125 mm für den versetzten Übergangsbogen in den Schrankboden bzw. in die Schublade eingearbeitet werden.

Artikelnummer  
9007380000

Maßstab  
1:10

Dokumentnummer

Datum  
16.06.2021